


- ZONA A - Áreas indispensáveis à utilização sustentável da orla costeira**
- Áreas naturais e culturais
 - Áreas de especial interesse natural, cultural e paisagístico
 - Áreas edificadas em zona de risco
 - Áreas ameaçadas pela instabilidade de arribas e vertentes
 - Áreas ameaçadas por golgamentos ou inundações costeiras
 - Áreas ameaçadas por cheias
 - Áreas ameaçadas por desgaseificação difusa - fluxo
 - Áreas ameaçadas por riscos naturais múltiplos
 - Áreas de aptidão balnear

- ZONA B - Áreas de proteção à orla costeira**
- Áreas edificadas
 - Áreas agrícolas, florestais e outros usos

- Infraestruturas e equipamentos**
- Infraestruturas viárias
 - Estradas regionais
 - Estradas municipais
 - Outras vias
 - Infraestruturas portuárias e marinas
 - Porto classe A
 - Porto classe D
 - Partinhos


- Elementos Complementares**
- Infraestrutura aeroportuária
 - Estruturas de defesa costeira
 - Faróis
 - Parque de campismo

- Elementos base**
- Zona terrestre de proteção
 - Faixa marítima de proteção
 - Hidrografia
 - Altimetria
 - Edificado
 - Limite de concelho
 - Limite de freguesia

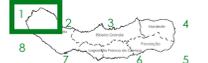

ALTERAÇÃO
PLANO DE ORDENAMENTO DA ORLA COSTEIRA DA ILHA DE SÃO MIGUEL
CONSTITUÍDA POR: Decreto Regional n.º 1/2019
 CAPÍTULOS: Direção, Serviço de Sanidade, P.O.C. 2023
 Sistema de Gestão de Informação SIG, P.O.C. 2023
 Versão: 01 - 2024

PLANTA DE SÍNTESE 01
 JUL 2024
 ESC. 1:25 000

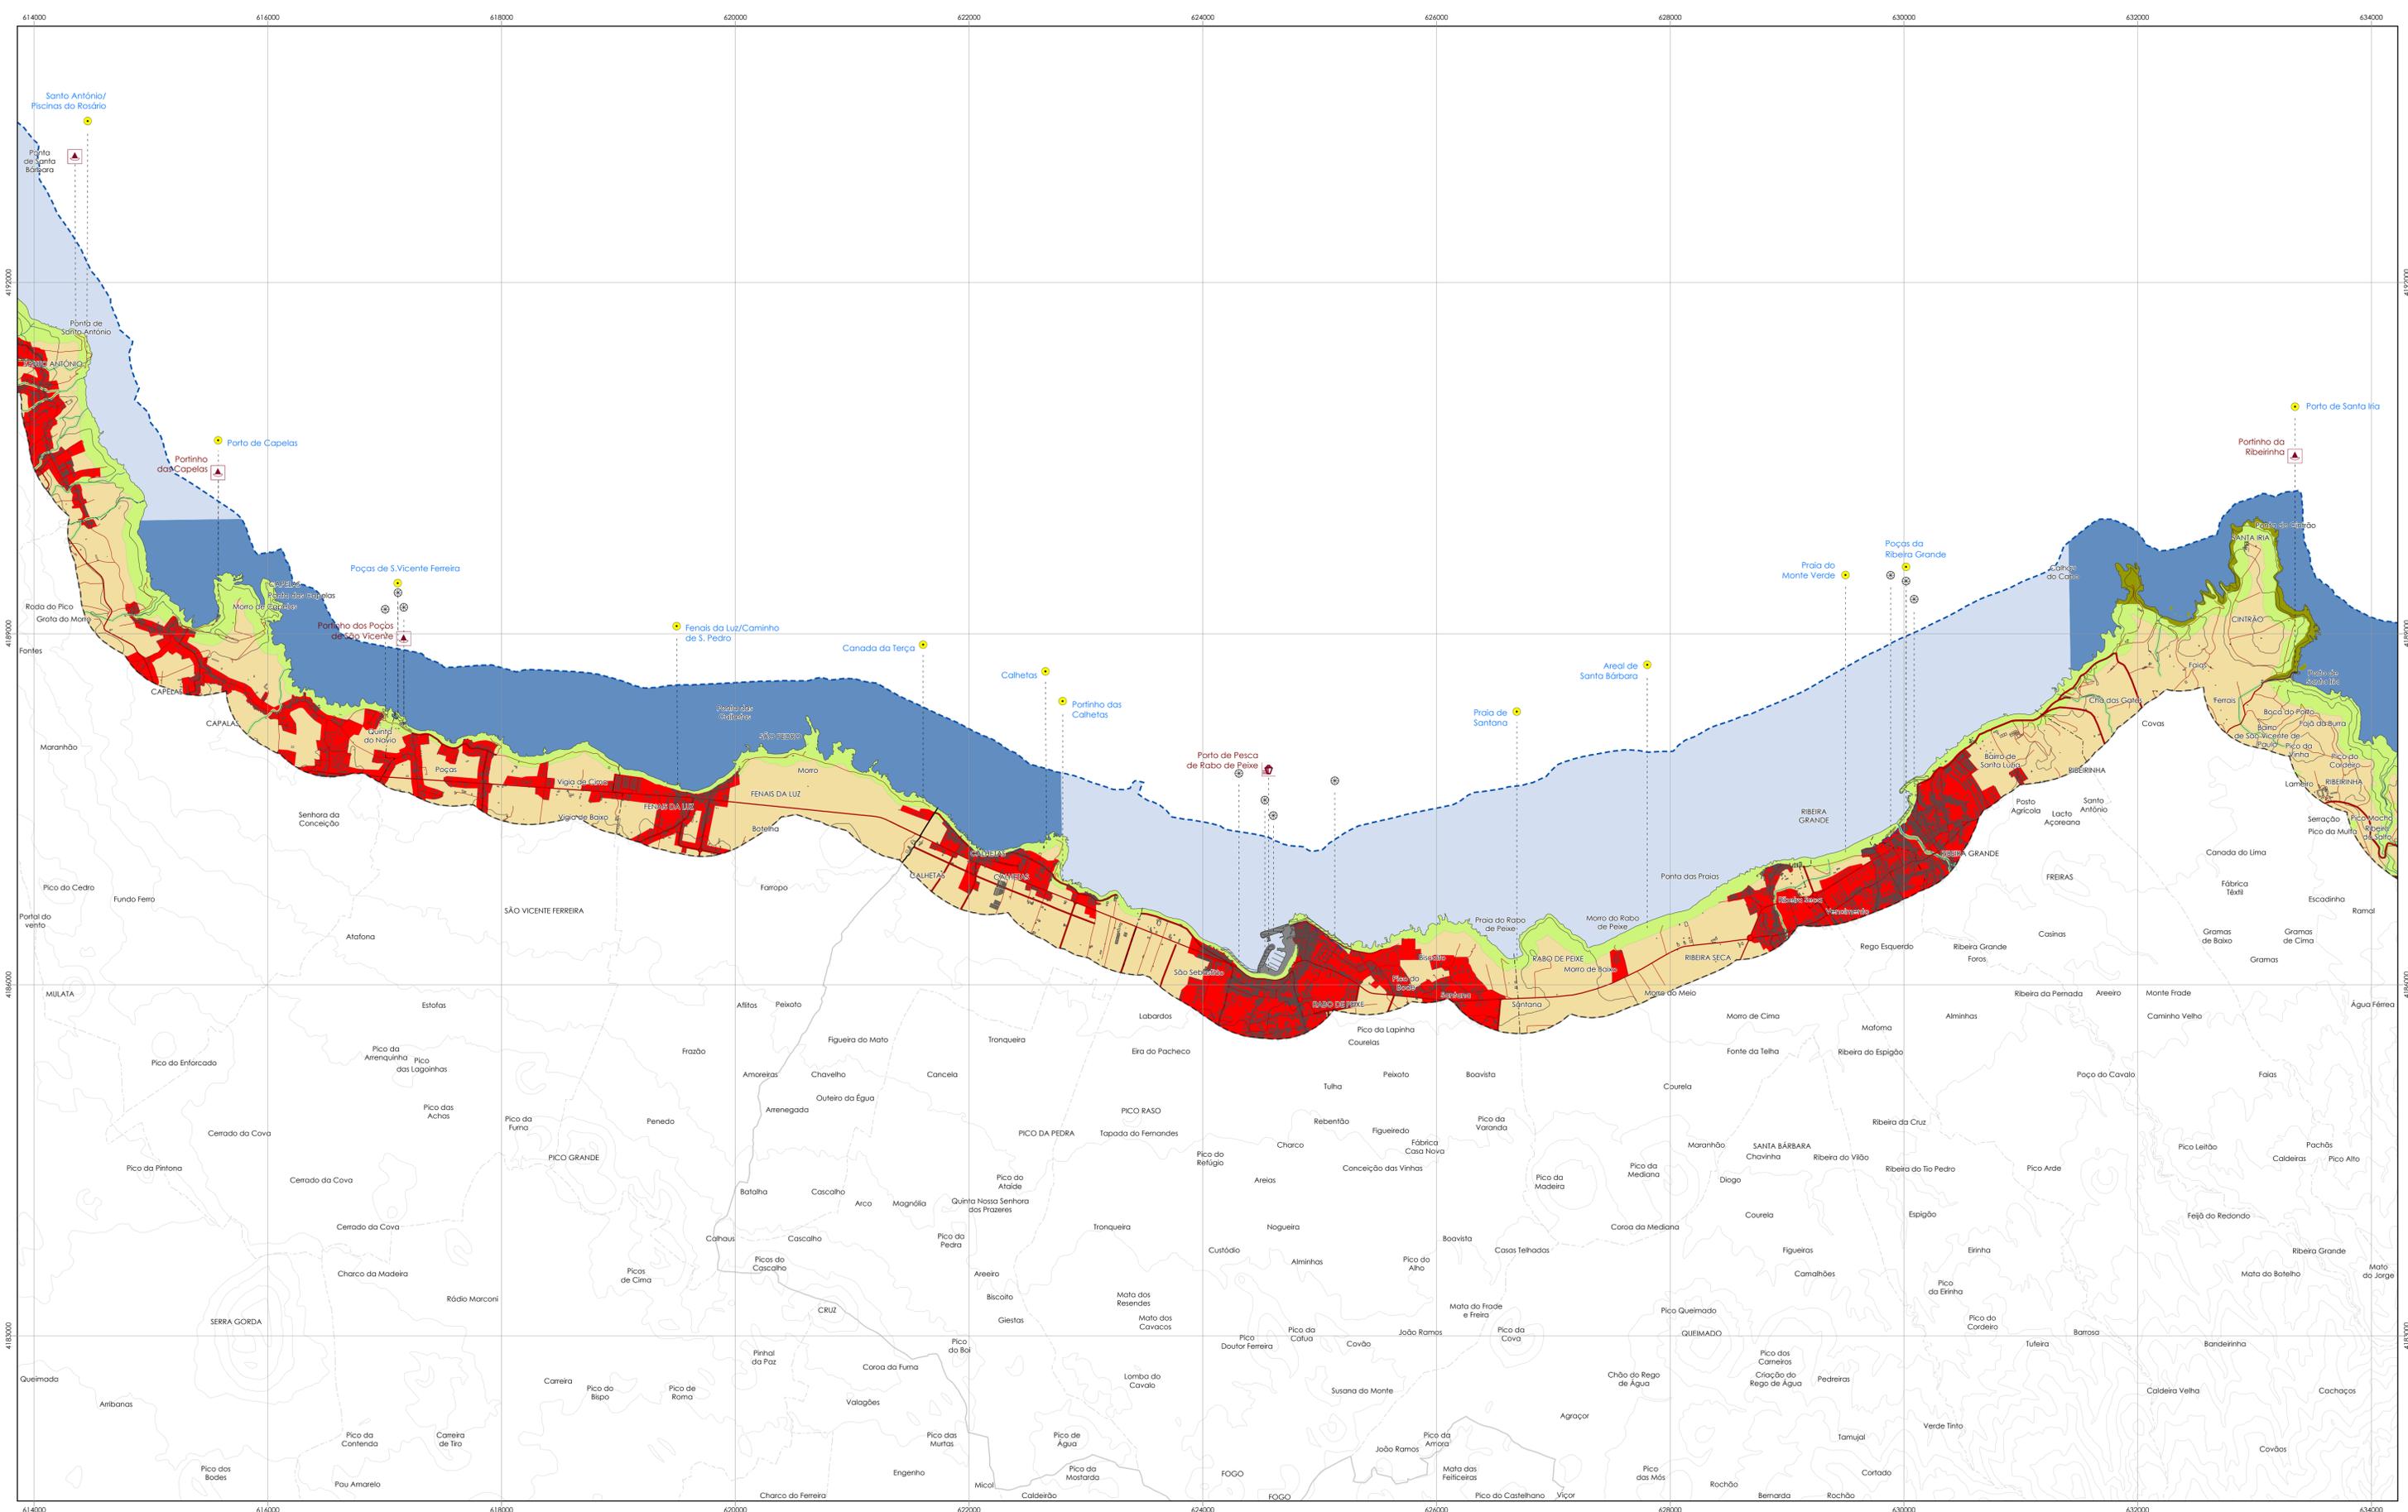

ZONA A - Áreas indispensáveis à utilização sustentável da orla costeira

- Áreas naturais e culturais
- Áreas de especial interesse natural, cultural e paisagístico
- Áreas edificadas em zona de risco
- Áreas ameaçadas pela instabilidade de arribas e vertentes
- Áreas ameaçadas por golgamentos ou inundações costeiras
- Áreas ameaçadas por cheias
- Áreas ameaçadas por desertificação difusa - fluxo
- Áreas ameaçadas por riscos naturais múltiplos
- Áreas de aptidão balnear

ZONA B - Áreas de proteção à orla costeira

- Áreas edificadas
- Áreas agrícolas, florestais e outros usos

Infraestruturas e equipamentos

- Infraestruturas viárias
 - Estradas regionais
 - Estradas municipais
 - Outras vias
- Infraestruturas portuárias e marinas
 - Porto classe A
 - Porto classe D
 - Portinhos
- Infraestrutura aeroportuária
- Estruturas de defesa costeira

Elementos Complementares

- Faróis
- Parque de campismo

Elementos base

- Zona terrestre de proteção
- Faixa marítima de proteção
- Hidrografia
- Altimetria
- Edificado
- Limite de concelho
- Limite de freguesia

1 2 3 4 5 6 7 8

ALTERAÇÃO
PLANO DE ORDENAMENTO DA ORLA COSTEIRA DA ILHA DE SÃO MIGUEL

CONSTITUÍDA POR: Direcção Regional da Agricultura e Alimentação
CADERNOS: Direcção Regional dos Recursos Florestais e Ordenamento Territorial
Elaborado por: [Nome]


PLANTA DE SÍNTESE 02

JUL, 2024

ESC. 1:25 000

SECRETARIA REGIONAL DA AGRICULTURA E ALIMENTAÇÃO
DIRECÇÃO REGIONAL DOS RECURSOS FLORESTAIS E ORDENAMENTO TERRITORIAL

Quaternário
simbionte açores

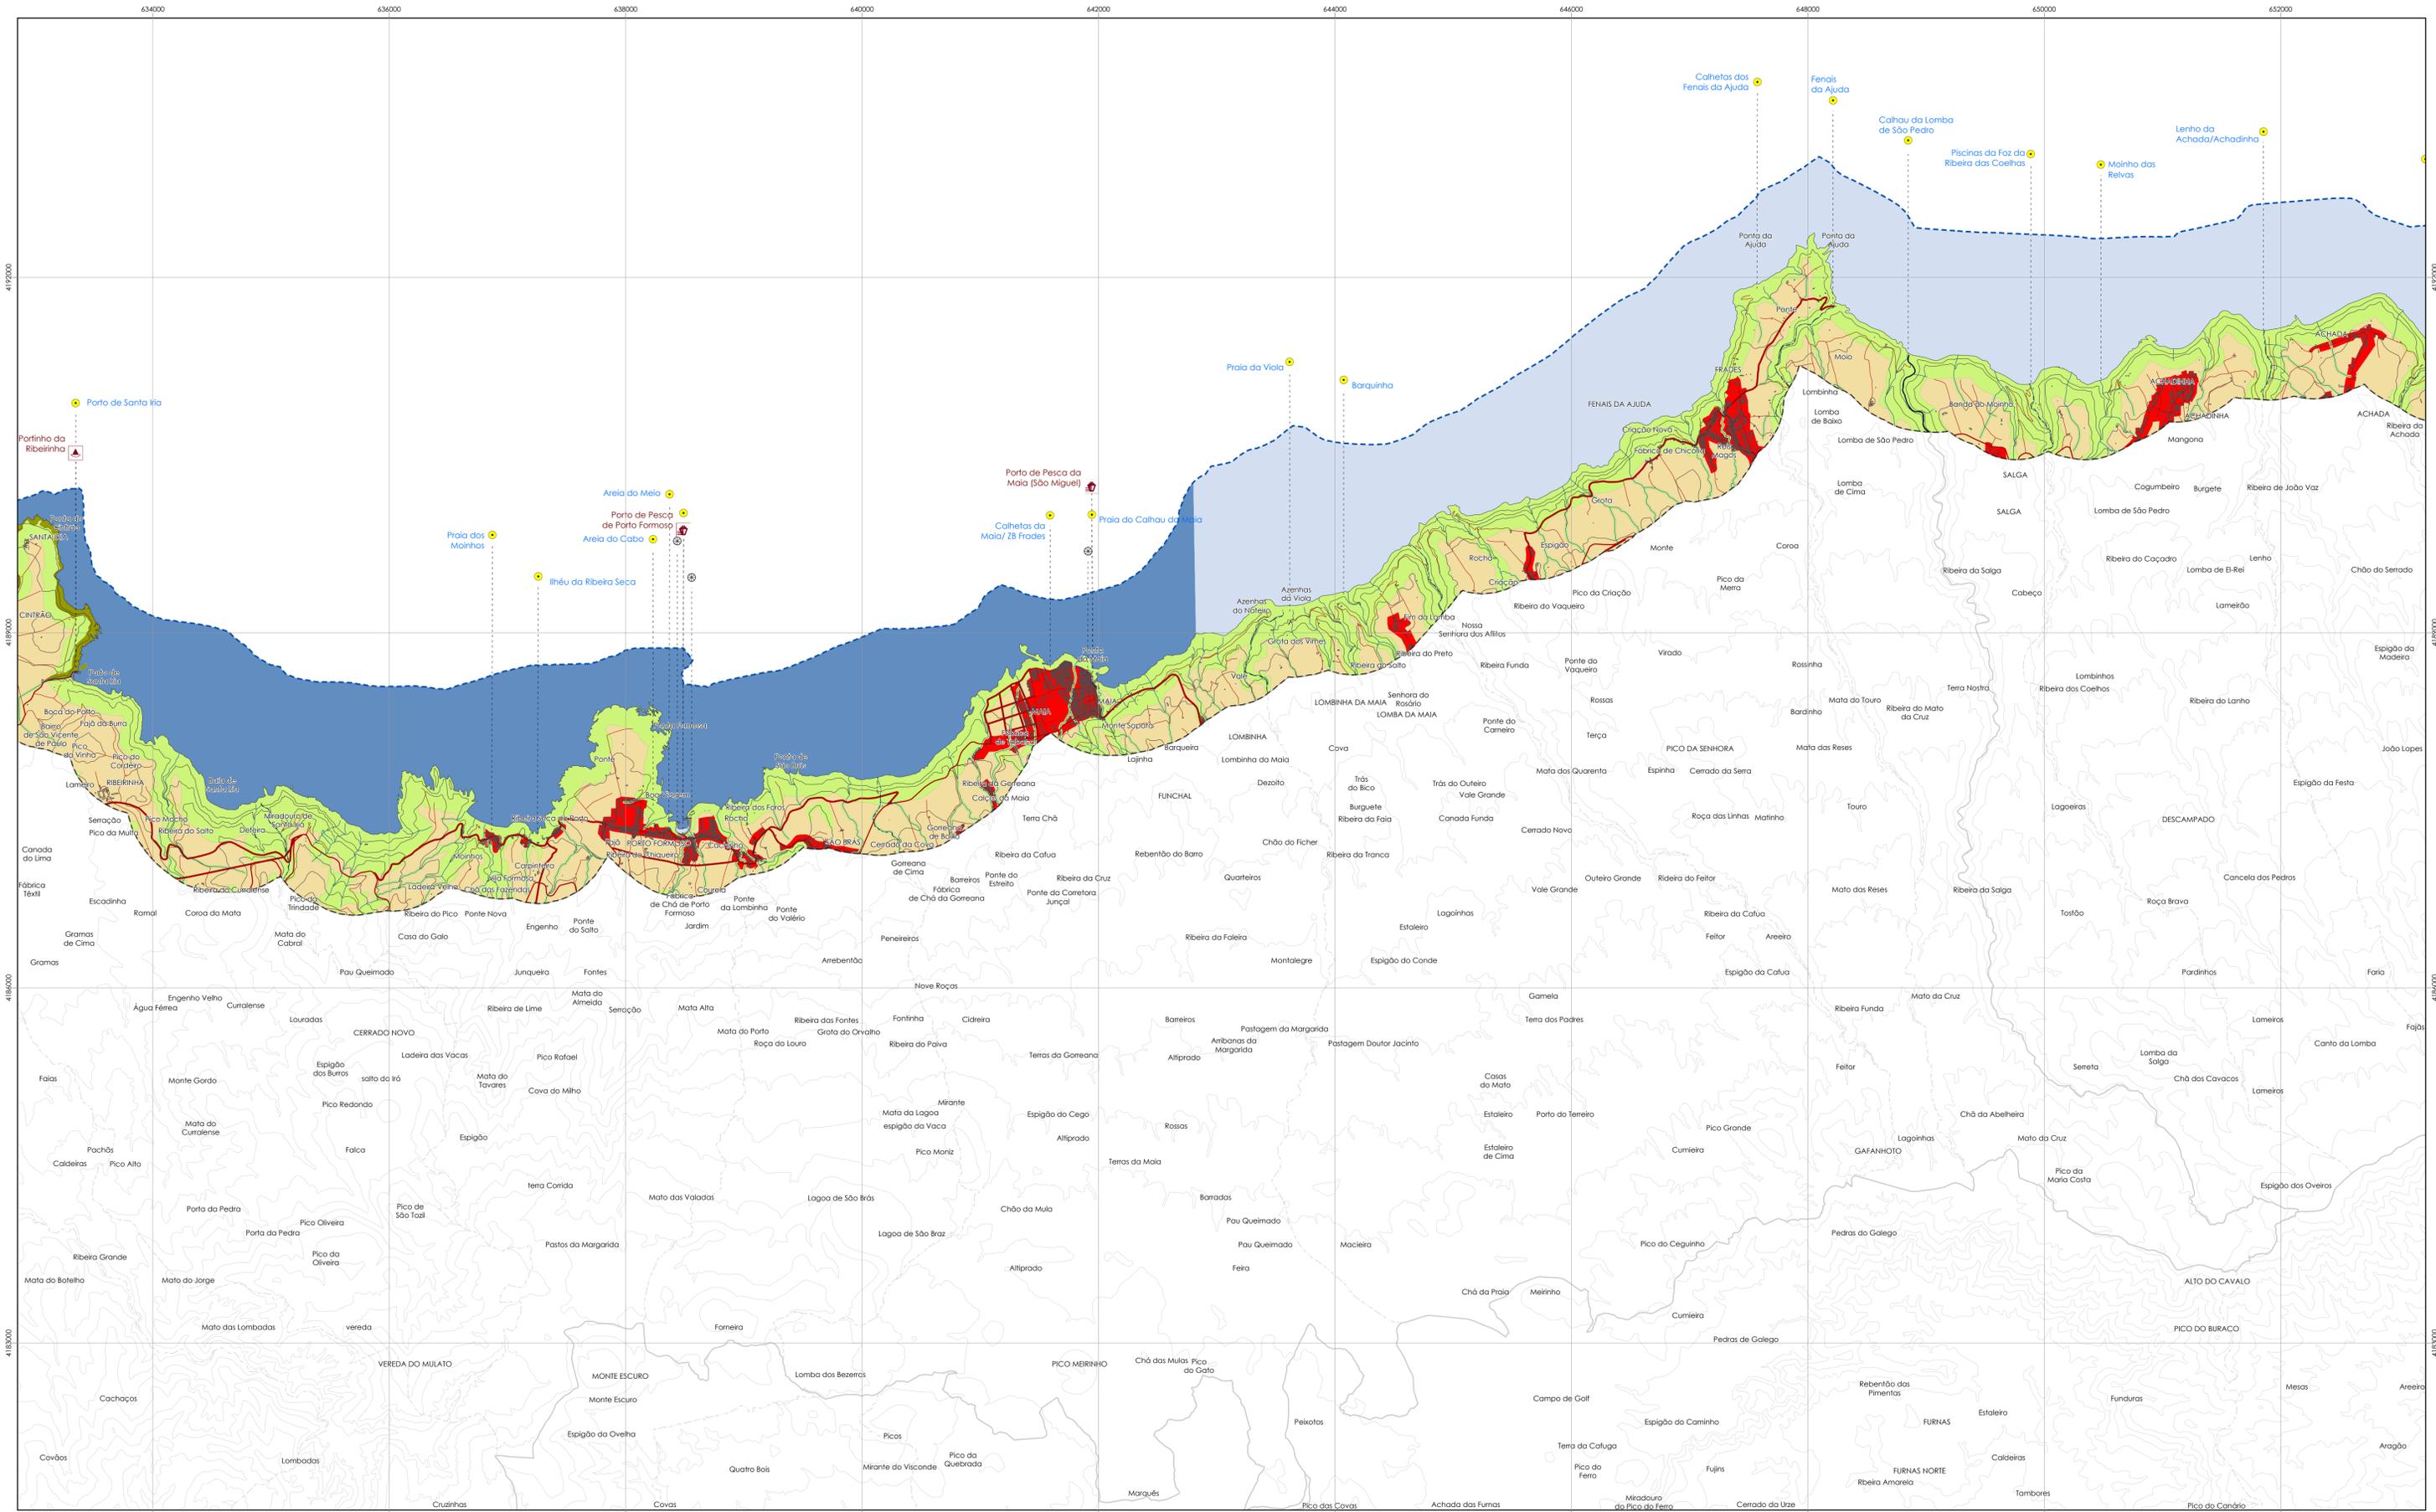

- ZONA A - Áreas indispensáveis à utilização sustentável da orla costeira**
- Áreas naturais e culturais
 - Áreas de especial interesse natural, cultural e paisagístico
 - Áreas edificadas em zona de risco
 - Áreas ameaçadas pela instabilidade de arribas e vertentes
 - Áreas ameaçadas por golgamentos ou inundações costeiras
 - Áreas ameaçadas por cheias
 - Áreas ameaçadas por desgastificação difusa - fluxo
 - Áreas ameaçadas por riscos naturais múltiplos
 - Áreas de aptidão balnear

- ZONA B - Áreas de proteção à orla costeira**
- Áreas edificadas
 - Áreas agrícolas, florestais e outros usos

- Infraestruturas e equipamentos**
- Infraestruturas viárias
 - Estradas regionais
 - Estradas municipais
 - Outras vias
 - Infraestruturas portuárias e marinas
 - Porto classe A
 - Porto classe D
 - Partinhos
 - Infraestrutura aeroportuária
 - Estruturas de defesa costeira

- Elementos Complementares**
- Faróis
 - Parque de campismo

- Elementos base**
- Zona terrestre de proteção
 - Faixa marítima de proteção
 - Hidrografia
 - Altimetria
 - Edificado
 - Límite de concelho
 - Límite de freguesia

SECRETARIA REGIONAL DA AGRICULTURA E ALIMENTAÇÃO
DIREÇÃO REGIONAL DOS RECURSOS FLORESTAIS E ORDENAMENTO TERRITORIAL

ALTERAÇÃO
PLANO DE ORDENAMENTO DA ORLA COSTEIRA DA ILHA DE SÃO MIGUEL


2022-2024
CADERNO 03 - Direção Setor de Serviços, P.O. 003
Direção de Engenharia, P.O. 004, P.O. 005
Versão: 01 - 2024
Escala: 1:25 000

PLANTA DE SÍNTESE 03

JUL 2024

ESC. 1:25 000

8 7 6 5 4

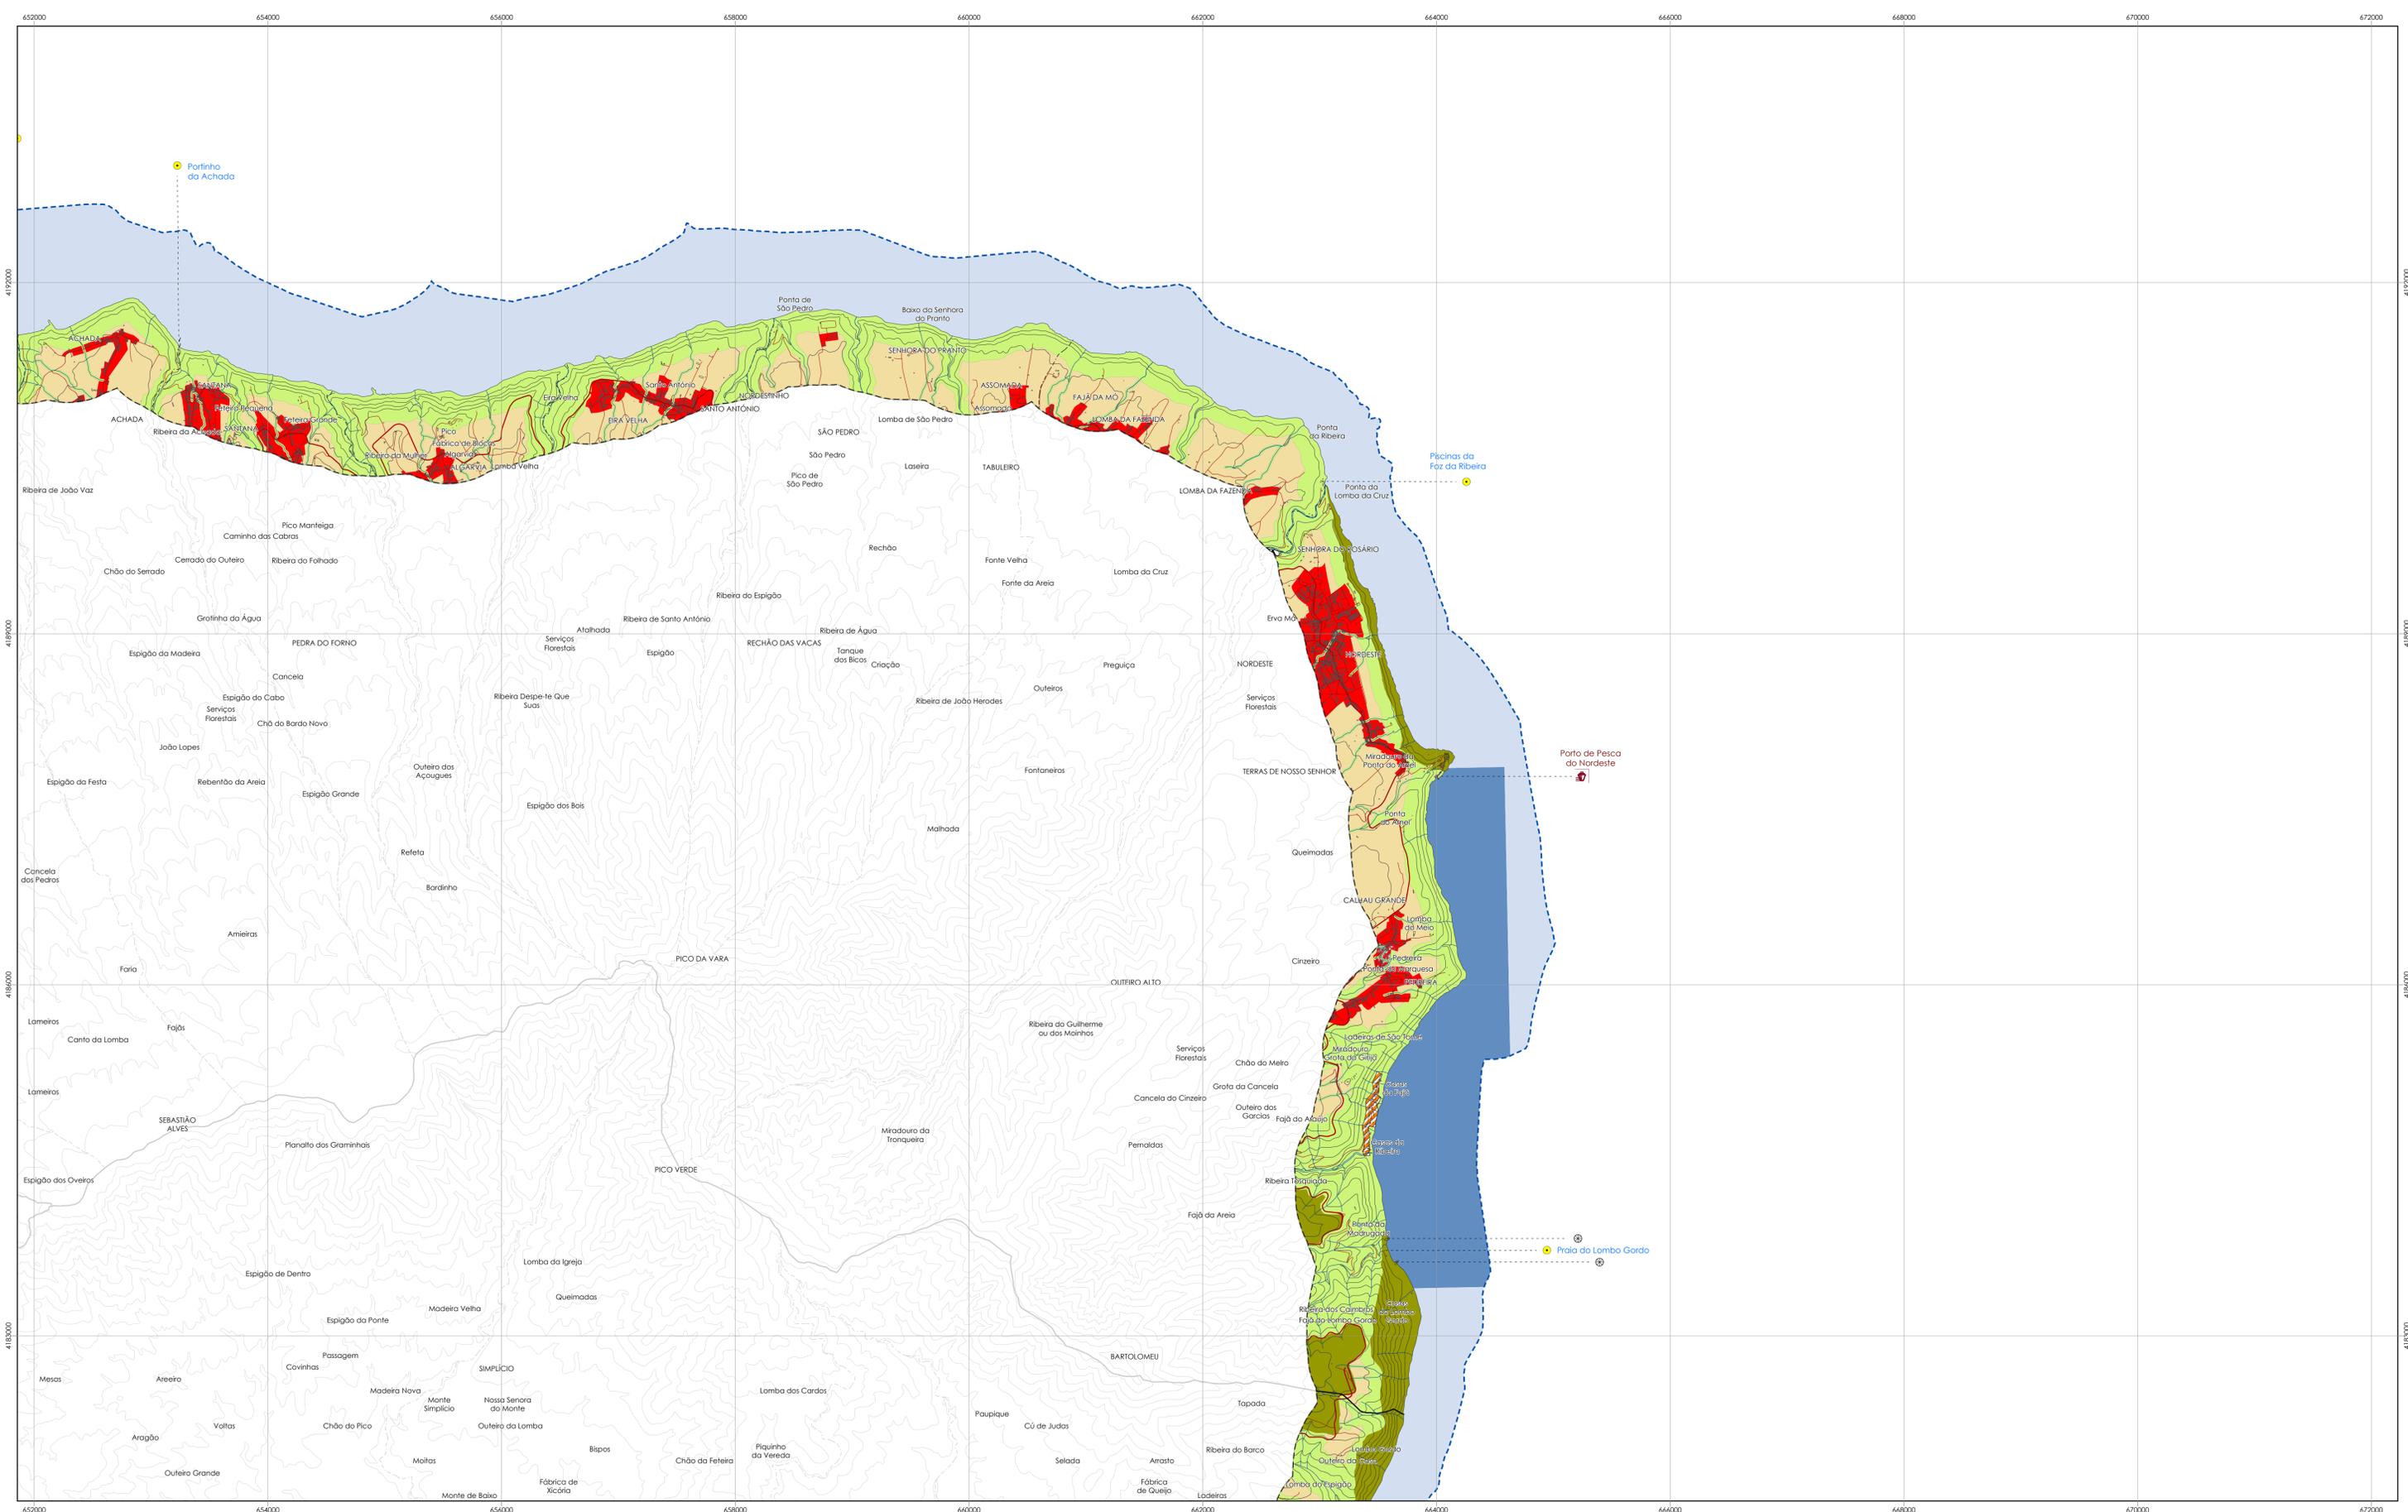

- ZONA A - Áreas indispensáveis à utilização sustentável da orla costeira**
- Áreas naturais e culturais
 - Áreas de especial interesse natural, cultural e paisagístico
 - Áreas edificadas em zona de risco
 - Áreas ameaçadas pela instabilidade de arribas e vertentes
 - Áreas ameaçadas por gólgamentos ou inundações costeiras
 - Áreas ameaçadas por cheias
 - Áreas ameaçadas por desertificação difusa - fluxo
 - Áreas ameaçadas por riscos naturais múltiplos
 - Áreas de aptidão balnear

- ZONA B - Áreas de proteção à orla costeira**
- Áreas edificadas
 - Áreas agrícolas, florestais e outros usos

- Infraestruturas e equipamentos**
- Infraestruturas viárias
 - Estradas regionais
 - Estradas municipais
 - Outros vias
 - Infraestruturas portuárias e marinas
 - Porto classe A
 - Porto classe D
 - Partinhos
 - Infraestrutura aeroportuária
 - Estruturas de defesa costeira

- Elementos Complementares**
- Faróis
 - Parque de campismo

- Elementos base**
- Zona terrestre de proteção
 - Faixa marítima de proteção
 - Hidrografia
 - Altimetria
 - Edificado
 - Limite de concelho
 - Limite de freguesia


ALTERAÇÃO
PLANO DE ORDENAMENTO DA ORLA COSTEIRA DA ILHA DE SÃO MIGUEL

CONCELHO DE SÃO MIGUEL
CADERNOS DE ORDENAMENTO DA ORLA COSTEIRA
Direção Regional dos Recursos Florestais e Ordenamento Territorial

PLANTA DE SÍNTESE 04

JUL 2024

ESC. 1:25 000

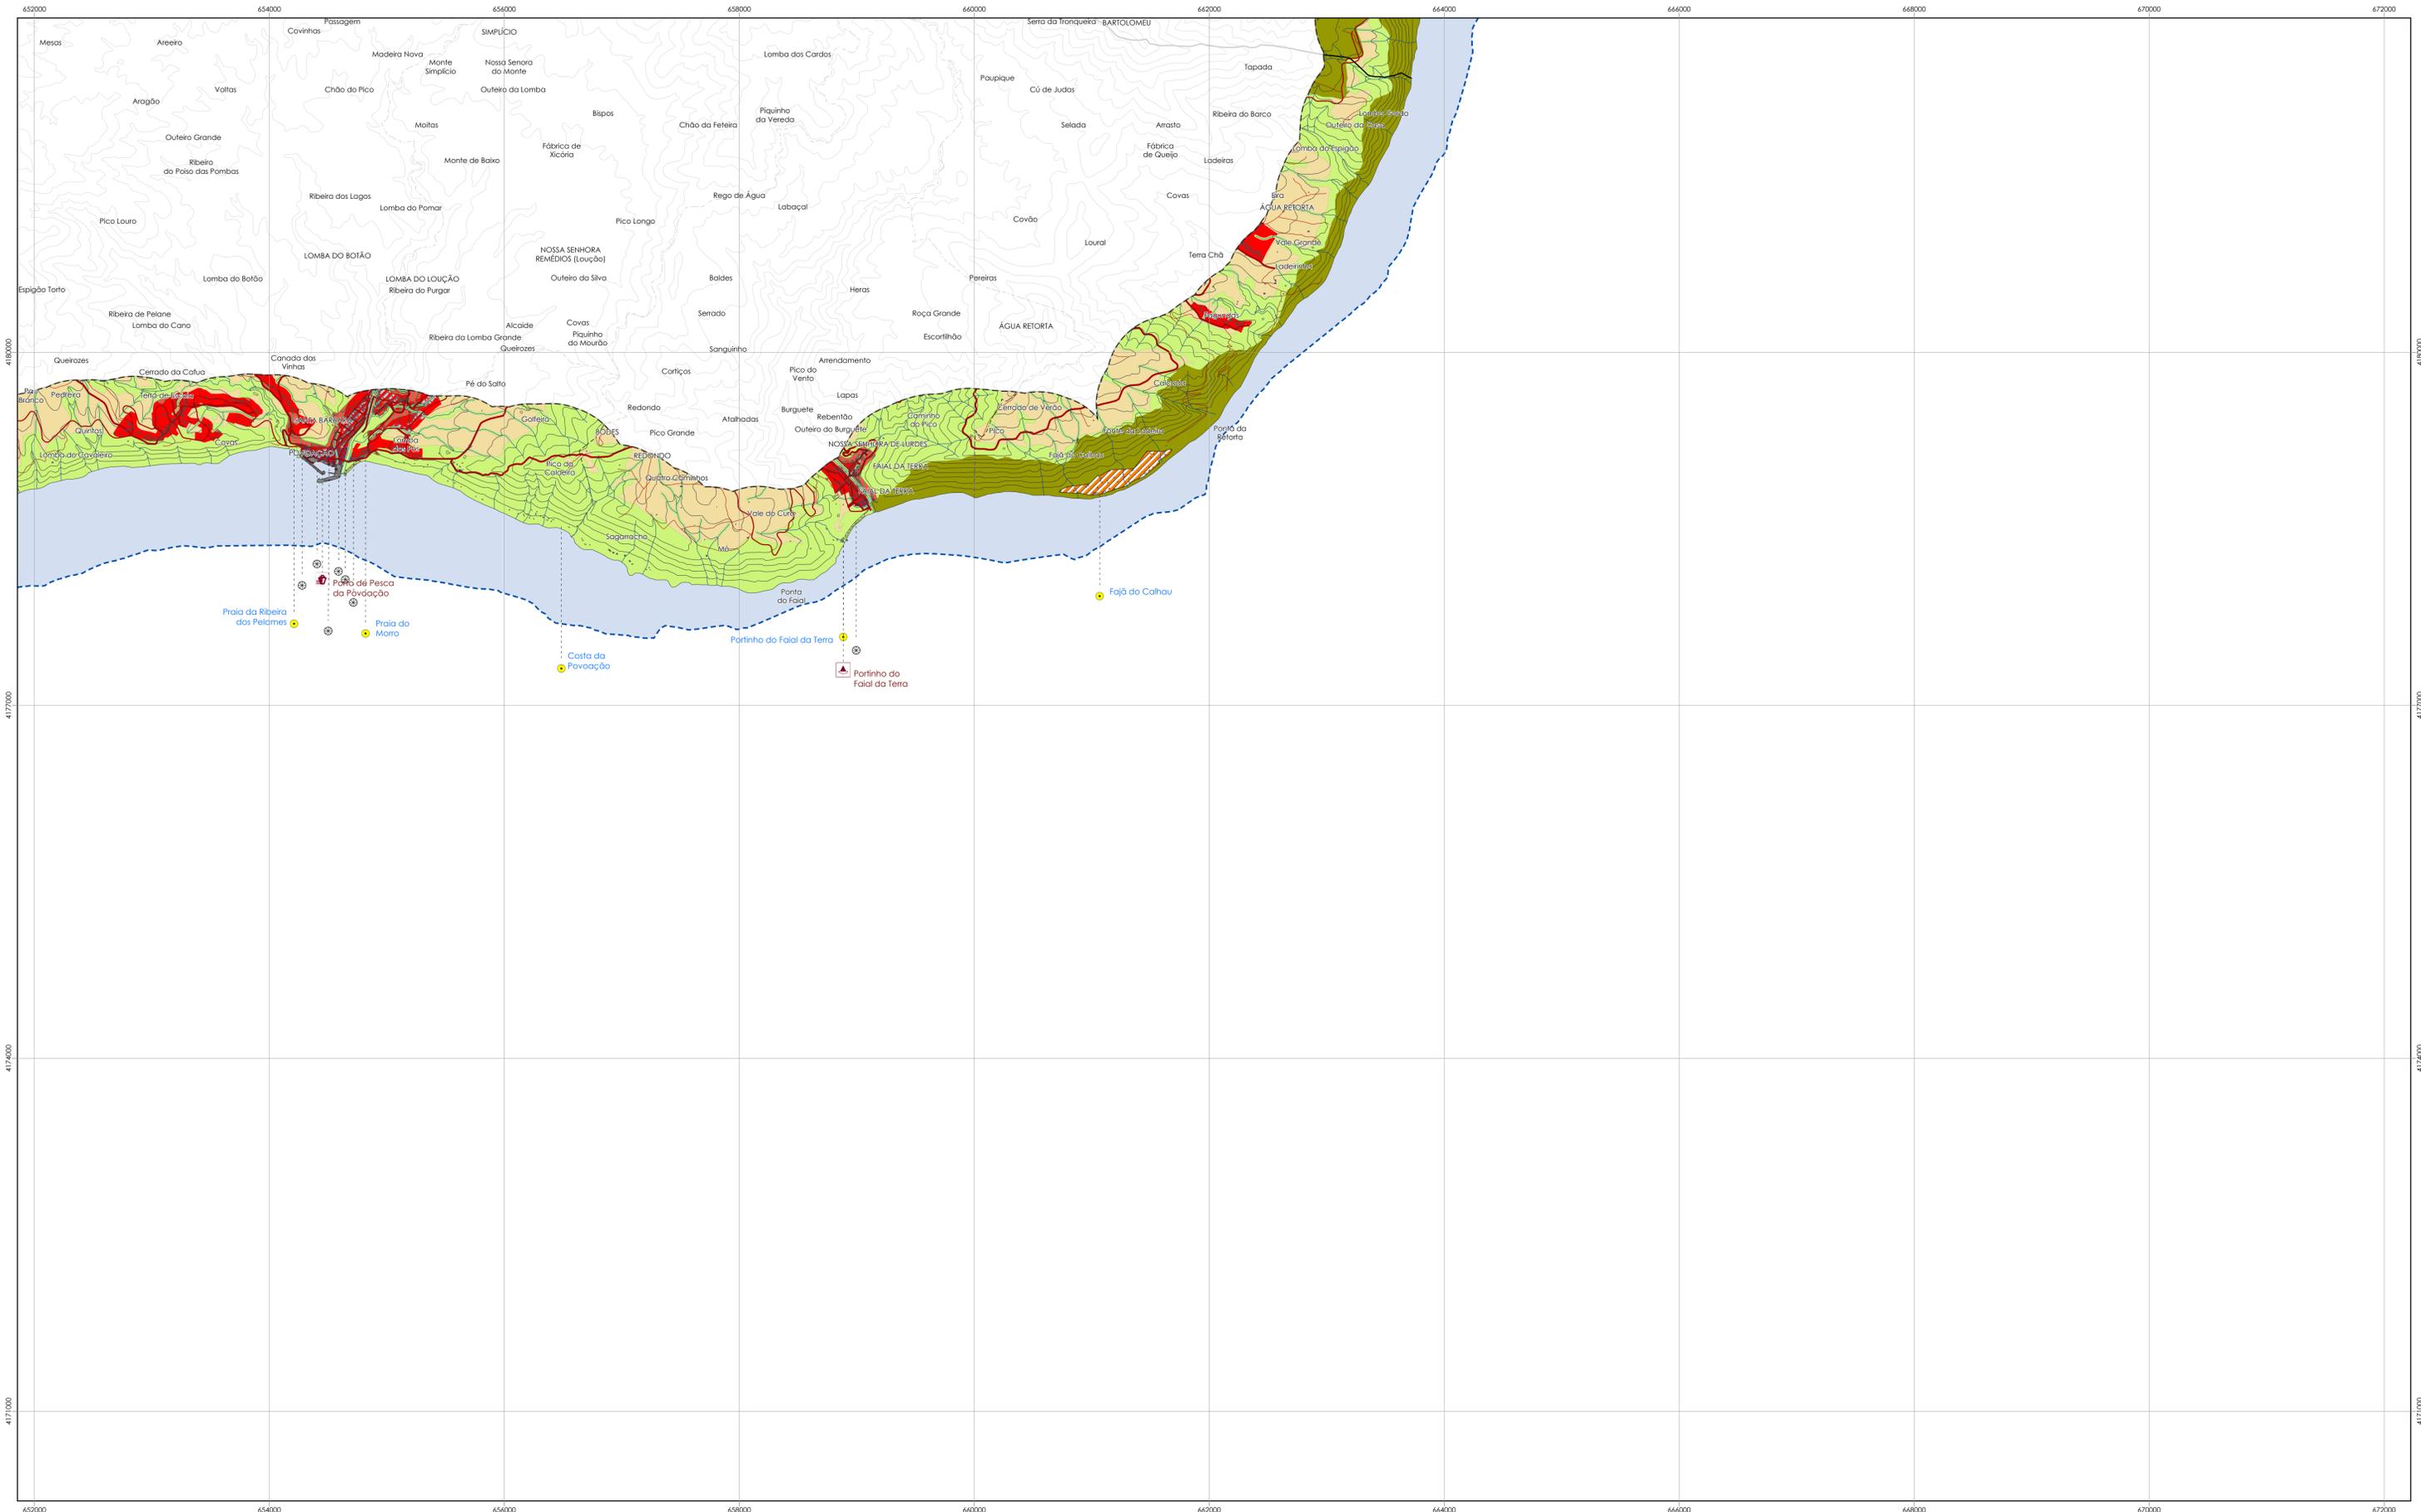

ZONA A - Áreas indispensáveis à utilização sustentável da orla costeira

- Áreas naturais e culturais
- Áreas de especial interesse natural, cultural e paisagístico
- Áreas edificadas em zona de risco
- Áreas ameaçadas pela instabilidade de arribas e vertentes
- Áreas ameaçadas por golgamentos ou inundações costeiras
- Áreas ameaçadas por cheias
- Áreas ameaçadas por desgaseificação difusa - fluxo
- Áreas ameaçadas por riscos naturais múltiplos
- Áreas de aptidão balnear

ZONA B - Áreas de proteção à orla costeira

- Áreas edificadas
- Áreas agrícolas, florestais e outros usos

Infraestruturas e equipamentos

- Infraestruturas viárias
 - Estradas regionais
 - Estradas municipais
 - Outras vias
- Infraestruturas portuárias e marinas
 - Porto classe A
 - Porto classe D
 - Partinhos
- Infraestrutura aeroportuária
- Estruturas de defesa costeira


Elementos Complementares

- Faróis
- Parque de campismo

Elementos base

- Zona terrestre de proteção
- Faixa marítima de proteção
- Hidrografia
- Altimetria
- Edificado
- Límite de concelho
- Límite de freguesia



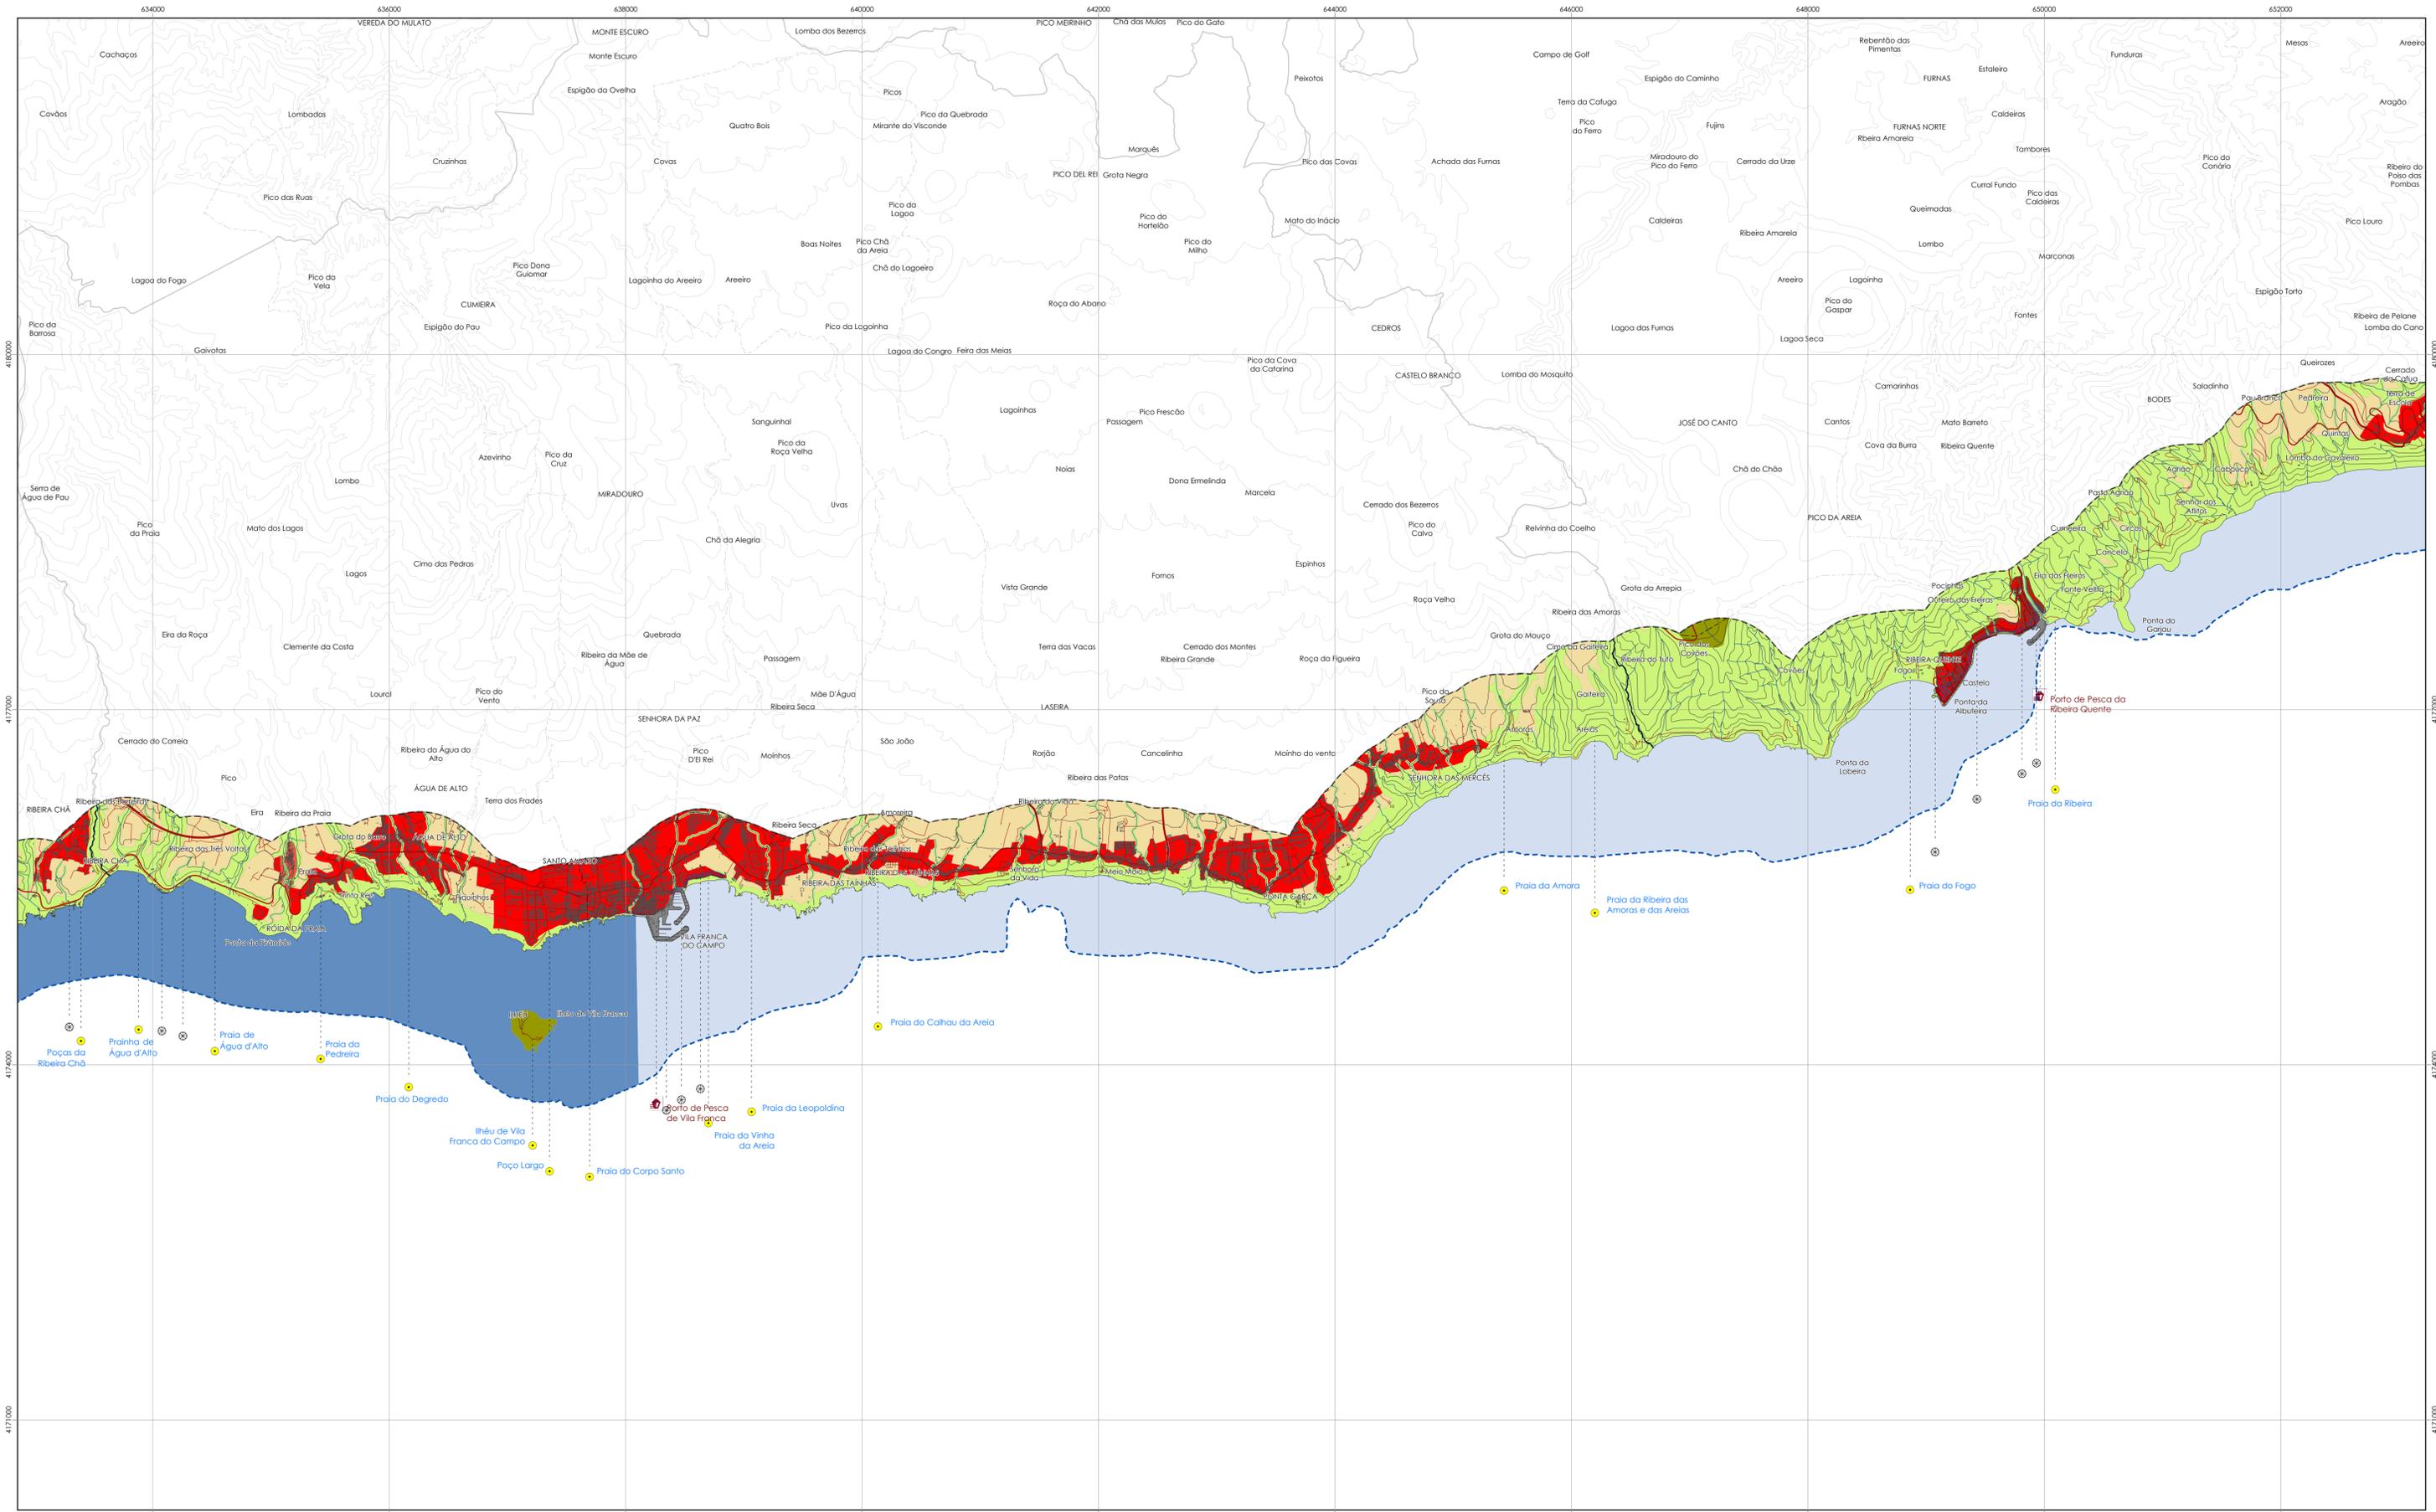

- ZONA A - Áreas indispensáveis à utilização sustentável da orla costeira**
- Áreas naturais e culturais
 - Áreas de especial interesse natural, cultural e paisagístico
 - Áreas edificadas em zona de risco
 - Áreas ameaçadas pela instabilidade de arribas e vertentes
 - Áreas ameaçadas por gólgamentos ou inundações costeiras
 - Áreas ameaçadas por cheias
 - Áreas ameaçadas por desgaseificação difusa - fluxo
 - Áreas ameaçadas por riscos naturais múltiplos
 - Áreas de aptidão balnear

- ZONA B - Áreas de proteção à orla costeira**
- Áreas edificadas
 - Áreas agrícolas, florestais e outros usos


- Infraestruturas e equipamentos**
- Infraestruturas viárias
 - Estradas regionais
 - Estradas municipais
 - Outras vias
 - Infraestruturas portuárias e marinas
 - Porto classe A
 - Porto classe D
 - Partinhos

- Elementos Complementares**
- Infraestrutura aeroportuária
 - Estruturas de defesa costeira

- Elementos base**
- Faróis
 - Parque de campismo

- Elementos base**
- Zona terrestre de proteção
 - Faixa marítima de proteção
 - Hidrografia
 - Altimetria
 - Edificado
 - Límite de concelho
 - Límite de freguesia



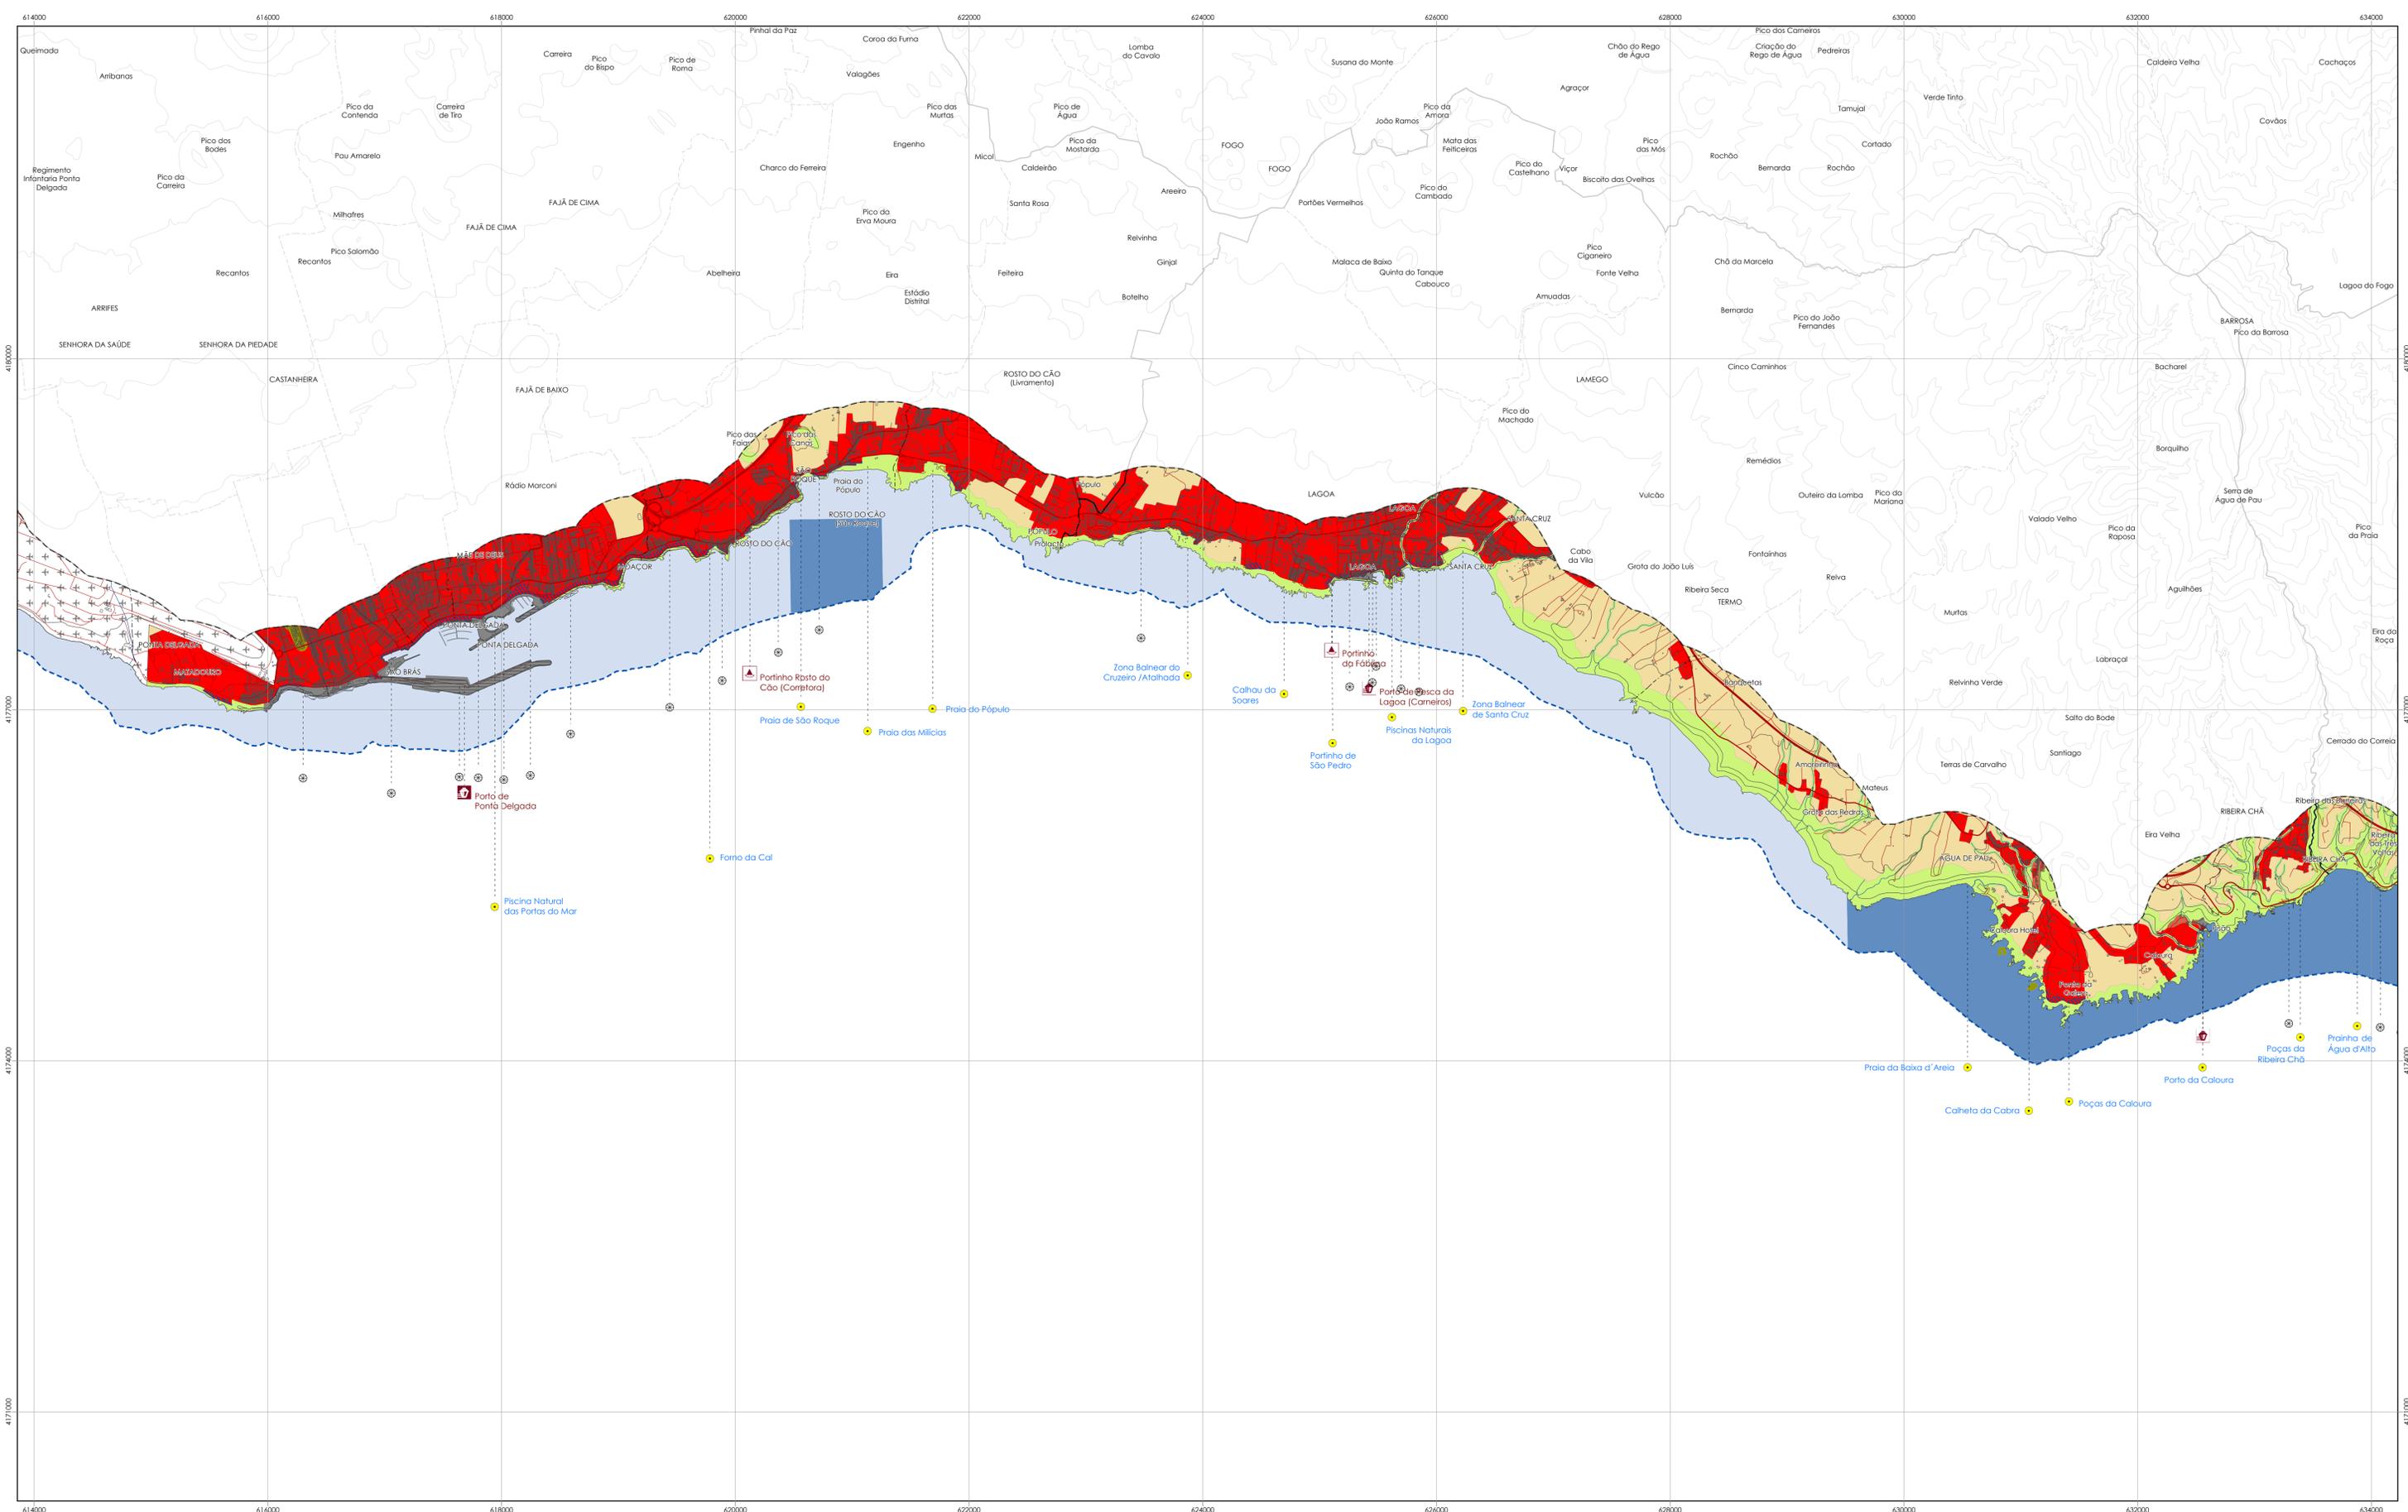

ZONA A - Áreas indispensáveis à utilização sustentável da orla costeira

- Áreas naturais e culturais
- Áreas de especial interesse natural, cultural e paisagístico
- Áreas edificadas em zona de risco
- Áreas ameaçadas pela instabilidade de arribas e vertentes
- Áreas ameaçadas por gólgamentos ou inundações costeiras
- Áreas ameaçadas por cheias
- Áreas ameaçadas por desgaseificação difusa - fluxo
- Áreas ameaçadas por riscos naturais múltiplos
- Áreas de aptidão balnear

ZONA B - Áreas de proteção à orla costeira

- Áreas edificadas
- Áreas agrícolas, florestais e outros usos

Infraestruturas e equipamentos

- Infraestruturas viárias
 - Estradas regionais
 - Estradas municipais
 - Outras vias
- Infraestruturas portuárias e marinas
 - Porto classe A
 - Porto classe D
 - Partinhos

Elementos Complementares

- Infraestrutura aeroportuária
- Estruturas de defesa costeira
- Faróis
- Parque de campismo

Elementos base

- Zona terrestre de proteção
- Faixa marítima de proteção
- Hidrografia
- Altimetria
- Edificado
- Límite de concelho
- Límite de freguesia


ALTERAÇÃO
PLANO DE ORDENAMENTO DA ORLA COSTEIRA DA ILHA DE SÃO MIGUEL

SECRETARIA REGIONAL DA AGRICULTURA E ALIMENTAÇÃO | DIREÇÃO REGIONAL DOS RECURSOS FLORESTAIS E ORDENAMENTO TERRITORIAL

JUL, 2024

PLANTA DE SÍNTESE 07

ESC. 1:25 000

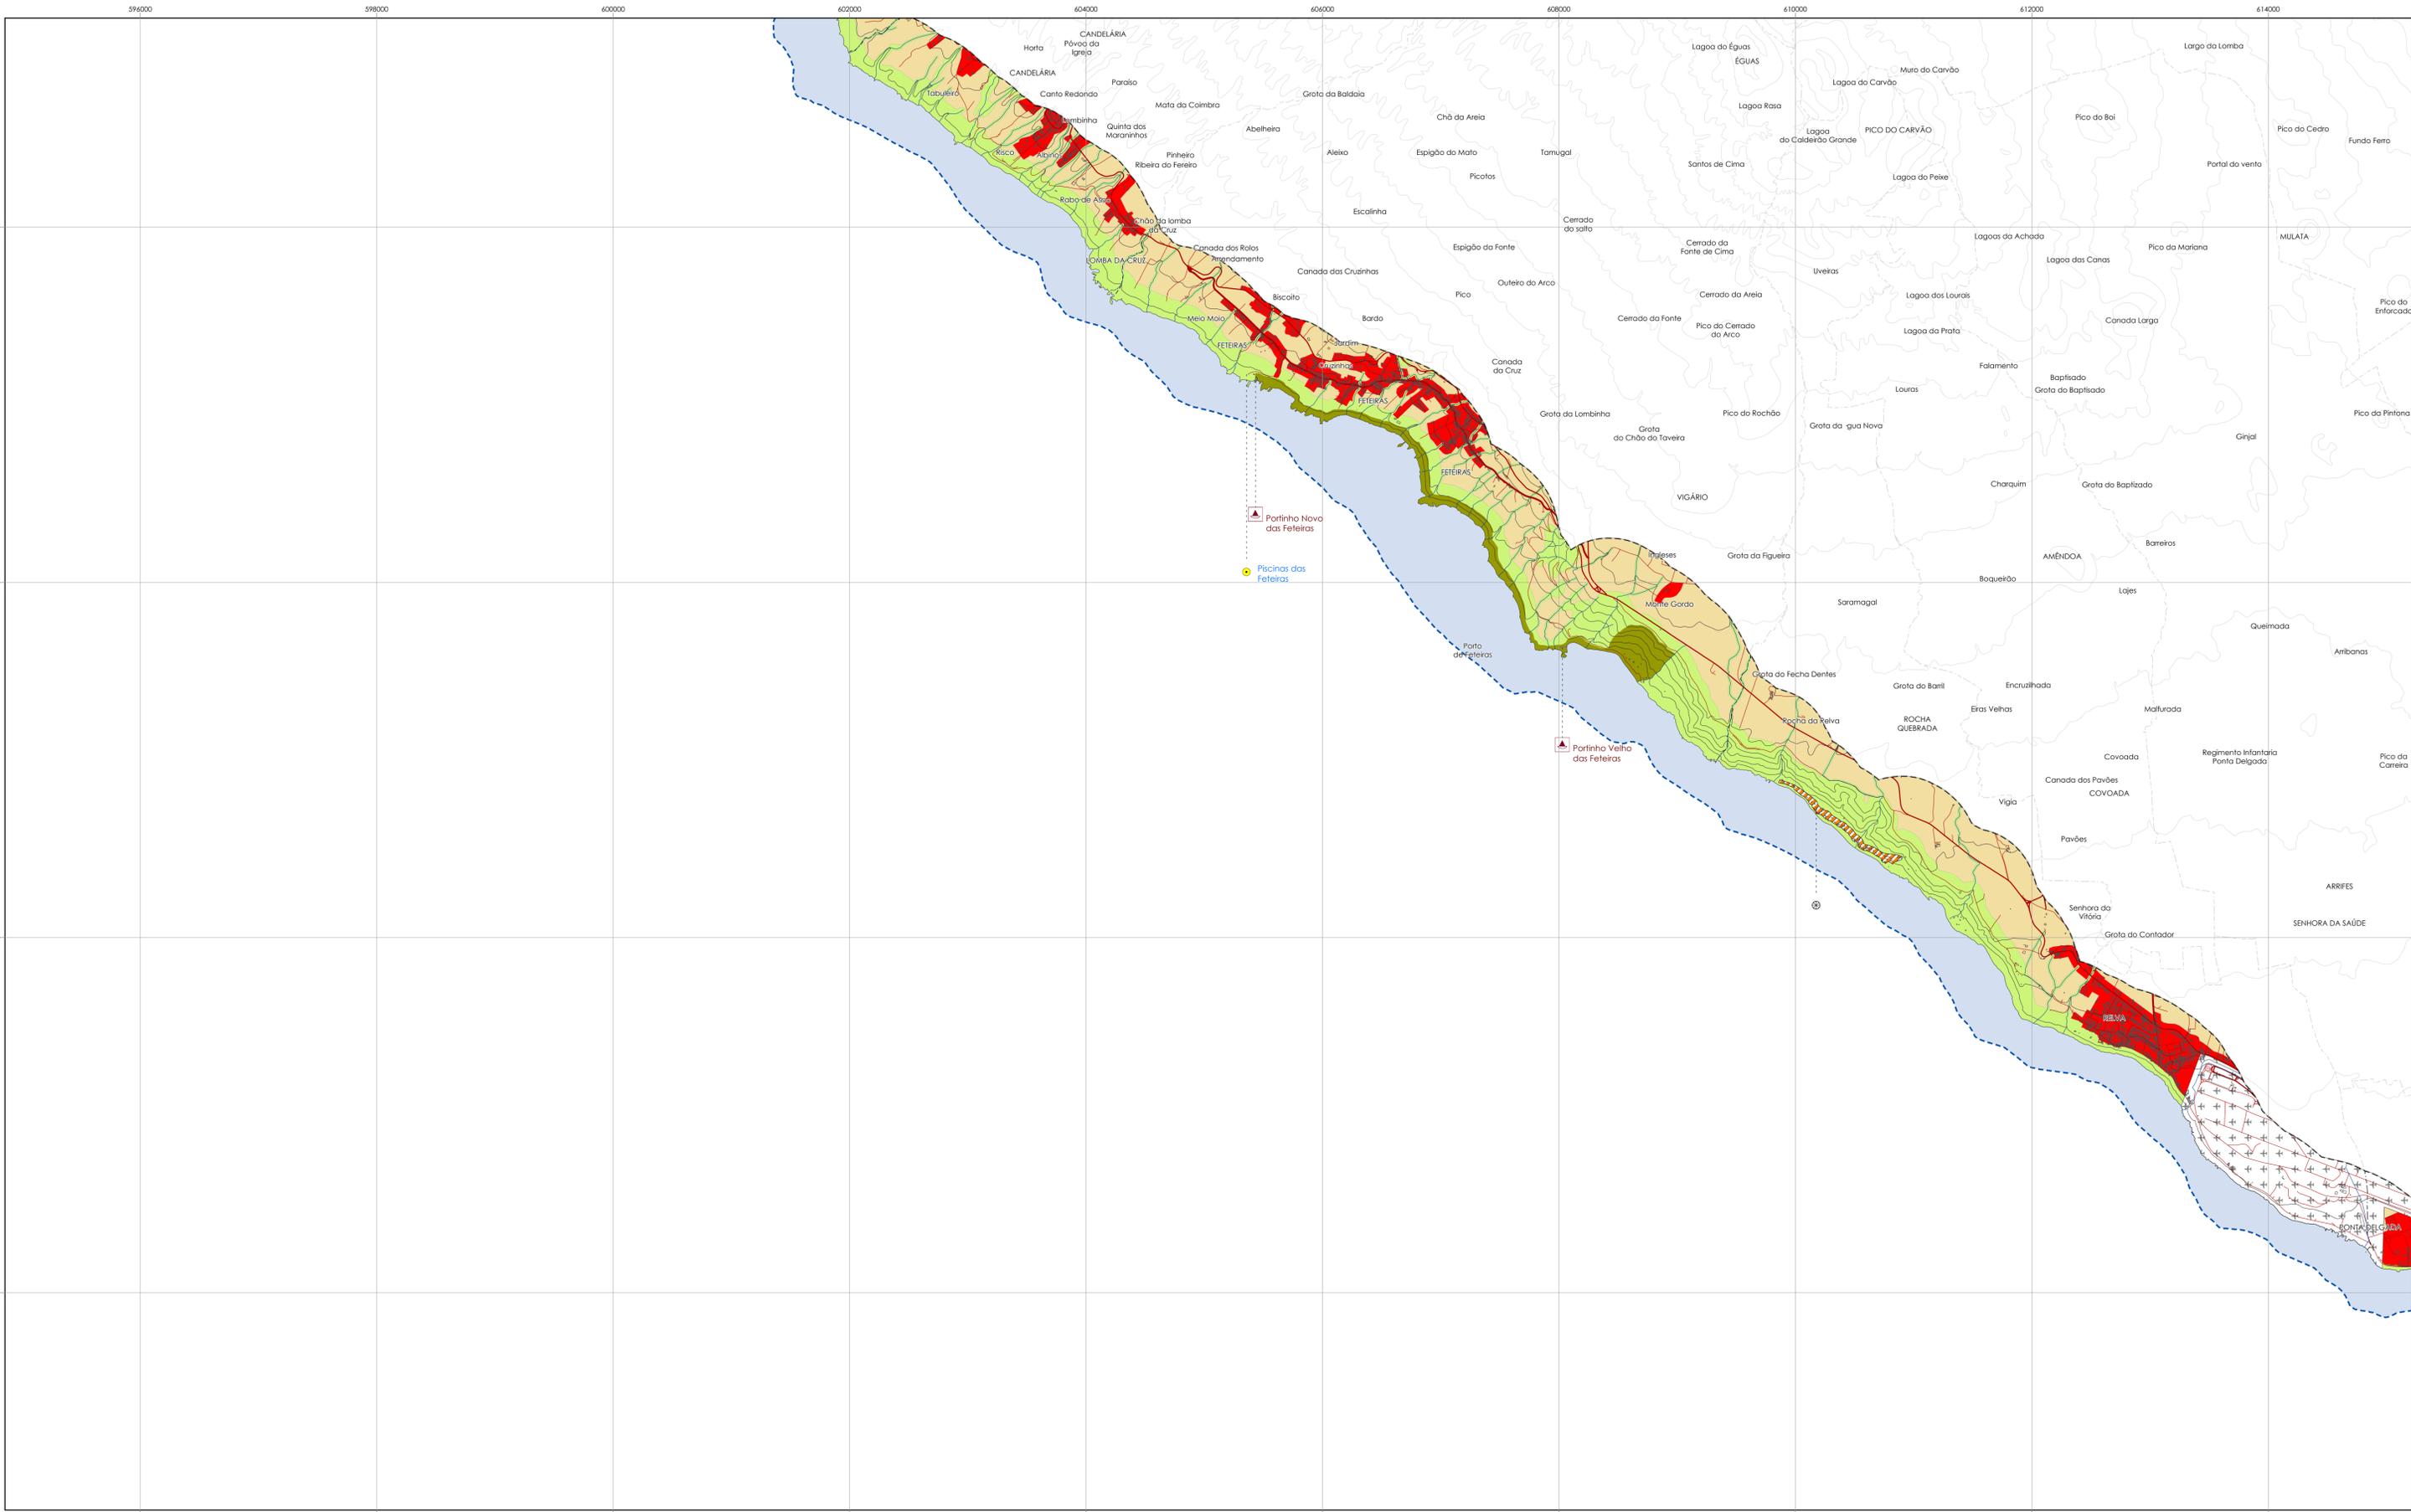

- ZONA A - Áreas indispensáveis à utilização sustentável da orla costeira**
- Áreas naturais e culturais
 - Áreas de especial interesse natural, cultural e paisagístico
 - Áreas edificadas em zona de risco
 - Áreas ameaçadas pela instabilidade de arribas e vertentes
 - Áreas ameaçadas por golgamentos ou inundações costeiras
 - Áreas ameaçadas por cheias
 - Áreas ameaçadas por desgaseificação difusa - fluxo
 - Áreas ameaçadas por riscos naturais múltiplos
 - Áreas de aptidão balnear

- ZONA B - Áreas de proteção à orla costeira**
- Áreas edificadas
 - Áreas agrícolas, florestais e outros usos

- Infraestruturas e equipamentos**
- Infraestruturas viárias
 - Estradas regionais
 - Estradas municipais
 - Outras vias
 - Infraestruturas portuárias e marinas
 - Porto classe A
 - Porto classe D
 - Partinhos

- Infraestrutura aeroportuária**
- Estruturas de defesa costeira

- Elementos Complementares**
- Faróis
 - Parque de campismo

- Elementos base**
- Zona terrestre de proteção
 - Faixa marítima de proteção
 - Hidrografia
 - Altimetria
 - Edificado
 - Límite de concelho
 - Límite de freguesia




ALTERAÇÃO PLANO DE ORDENAMENTO DA ORLA COSTEIRA DA ILHA DE SÃO MIGUEL
 JUL 2024
PLANTA DE SÍNTESE 08
 ESC. 1:25 000